

RADA DZIELNICY XV MISTRZEJOWICE	
Wpłynęło dnia	31.08.2015
Nr	podpis <i>Grelle</i>

80. D15-21/15

Załącznik nr 1
do Zarządzenia Prezydenta Miasta Krakowa
nrz dnia.....

FORMULARZ ZGŁOSZENIA PROJEKTU SKŁADANEGO JAKO PROPOZYCJA ZADANIA DO BUDŻETU OBYWATELSKIEGO NA POZIOMIE DZIELNIC W ROKU 2015 I 2016	
Dane kontaktowe	
Imię i nazwisko:	Wyłączenie jawności w zakresie danych osobowych ; na podst. art. 1 i 6 o ochronie danych osobowych (Dz. U. z 2014 r. , poz. 1182 z późn. Zm.) ; Jawność wyłączył/-a: Agnieszka Natkaniec -pracownik Rady Dzielnic XV Mistrzejowice
Adres zamieszkania:	
Wiek*:	
*wniosek może złożyć osoba składająca wniosek ukończ:	
ZADANIE O CHARAKTERZE LOKALNYM	Numer dzielnicy, której dotyczy projekt dzielnica XV Mistrzejowice
TYTUŁ PROJEKTU (max 20 wyrazów)	
BUDOWA 12 MIEJSC POSTOJOWYCH DLA SAMOCHODÓW OSOBOWYCH PRZY SZKOLE PODSTAWOWEJ NR 89 W KRAKOWIE	
OPIS PROJEKTU	
Miejsce realizacji projektu: <i>Wskaż ulicę, numer posesji/kwartal ulic</i>	ul. Perkuna, działka nr 304/12 obr. 2 jedn. ewid. Nowa Huta (os. Piastów przy Szkole Podstawowej nr 89 i budynku mieszk. nr 43)
Przedmiot projektu <i>Proszę w kilku zdaniach (max 80 wyrazów) opisać czego projekt dotyczy. UWAGA: opis ten zostanie wykorzystany jako „skrótowy opis projektu” dla projektów pozytywnie zweryfikowanych</i>	Projekt dotyczy wykonania 12 miejsc postojowych dla samochodów osobowych oraz przebudowę istniejącego chodnika przy Szkole Podstawowej nr 89 na osiedlu Piastów.
Szczegółowy opis projektu	
<i>Napisz co dokładnie zostanie wykonane i w jakim celu. Opisz dokładnie miejsce na którym realizowany będzie projekt, wskaż główne działania, które będą podjęte przy jego realizacji - max 1000 wyrazów</i>	
<p>Projekt zakłada wykonanie 12 wydzielonych miejsc postojowych dla samochodów osobowych o wym. 2,5x5,0m o łącznej powierzchni ok. 150,00m² z nawierzchnią z kostki betonowej na podbudowie z tłuczni. Projekt zakłada również przebudowę istniejącego chodnika (od strony projektowanych miejsc postojowych) z płyt betonowych, wynikających z planowanej budowy miejsc postojowych.</p> <p>Przedmiotowa działka nr 304/12 onbr.2 nowa huta położona jest w bezpośrednim sąsiedztwie Szkoły Podstawowej nr 89 oraz budynku wielorodzinnego nr 43 osiedla Piastów.</p>	

Uzasadnienie projektu

Należy uzasadnić potrzebę realizacji projektu, w tym przedstawić problem, na który odpowiada projekt - wskaż jak rozwiązanie problemu wpłynie na życie mieszkańców – max 200 wyrazów

Nowe miejsca postojowe mają służyć przede wszystkim rodzicom (mieszkańcom dzielnicy) w dowozie dzieci do Szkoły Podstawowej nr 89 i dzieciom w bezpiecznym dojściu do szkoły. Coraz więcej rodziców dowozi swoje pociechy do szkoły w drodze do pracy. Ponieważ są to małe dzieci, więc każdy opiekun pozostawia samochód i odprowadza dziecko do budynku. Są godziny, kiedy ruch samochodów jest bardzo nasilony (zwłaszcza przed rozpoczęciem i po zakończeniu zajęć szkolnych). Wielokrotnie widziane są niebezpieczne sytuacje stwarzane przez zwracające pojazdy, tworzą się też korki.

Oprócz samochodów, w pobliżu przechodzą również piesi, są to uczniowie i mieszkańcy pobliskich bloków.

Zakres i zastosowanie projektu

Należy wskazać komu będzie służył projekt i jakie grupy mieszkańców skorzystają na jego realizacji - max 100 wyrazów

Projekt powstał z inicjatywy rodziców uczniów Szkoły Podstawowej nr 89 na osiedlu Piastów oraz mieszkańców bloku mieszkalnego 43. Popiera go również Dyrektor Szkoły Podstawowej nr 89 mając na uwadze bezpieczeństwo uczniów w drodze do szkoły.

Dzieci idące do szkoły muszą mieć zapewnioną przestrzeń wolną od samochodów. Celem wykonania planowanych miejsc postojowych dla samochodów osobowych jest bezpieczeństwo pieszych czyli uczniów oraz mieszkańców osiedla, jak i bezpieczne dowożenie dzieci do szkoły z zachowaniem wszelkich reguł ruchu drogowego.

HARMONOGRAM DZIAŁAŃ ZWIĄZANYCH Z WYKONANIEM PROJEKTU:

w przypadku większej ilości zadań proszę dodać kolejny wiersz

Lp.	Opis działania:
1.	Opracowanie kompleksowej dokumentacji na budowę miejsc postojowych na terenie zielonym wraz z pozyskaniem decyzji formalno-prawnych zezwalających na realizację
2.	Budowę miejsc postojowych
3.	Przebudowę istniejącego chodnika
4.	Przebudowę istniejącego oświetlenia (słup energetyczny)
5.	Inwentaryzacja zieleni z uwzględnieniem możliwości pozyskania decyzji zezwalającej na wycinkę
6.	

SZACUNKOWY KOSZTORYS

Uwzględnij wszystkie składowe projektu – np. materiał, robocizna, zakup sprzętu, itp. Dopasuj do każdej składowej odpowiedni koszt i zsumuj.

Składowe projektu:	Koszt:
1. Powierzchnia miejsc postojowych i przeb. chodnika ok. 230m ²	ok. 100 000,00 zł
2.	
3.	
4.	
5.	
6.	
RAZEM:	ok. 100 000,00 zł

ZAŁĄCZNIKI DO PROJEKTU

Do formularza można załączyć dodatkową dokumentację, pomocną przy jego weryfikacji np. szkice sytuacyjne, plany, zdjęcia, wizualizacje oraz dodatkowe materiały.

Lp.	Nazwa załącznika:
1.	Lista poparcia projektu <i>Załącznik obligatoryjny – projekt musi zostać poparty przez min. 15 mieszkańców Dzielnicy, którzy ukończyli 16 rok życia.</i>
2.	Koncepcja zagospodarowania działki
3.	
4.	

OŚWIADCZENIA


- ✓ Oświadczam, iż jestem uprawniona/-y do udziału w zgłaszaniu propozycji projektów poprzez fakt bycia mieszkanką/-ńcem Dzielnicy, której dotyczy złożony przeze mnie projekt propozycji zadania.

- ✓ Oświadczam, iż wszystkie podane w formularzu oraz załącznikach informacje są zgodne z aktualnym stanem prawnym i faktycznym wraz z załącznikiem stanowiącym listę poparcia dla projektu.

- ✓ Informacja: podane dane osobowe zabezpieczone są na podstawie ustawy z dnia 29 sierpnia 1997 r. o ochronie danych osobowych (Dz. U. z 2014 r. poz. 1182), na drodze zgłoszenia zbioru danych do GIODO. Administratorem danych jest Prezydent Miasta Krakowa z siedzibą w Krakowie, Pl. Wszystkich Świętych 3-4. Dane osobowe przetwarzane są wyłącznie w celu realizacji Budżetu obywatelskiego miasta Krakowa i nie będą przekazywane innym odbiorcom. Osobie, której dane dotyczą, przysługuje prawo dostępu do treści jej danych oraz możliwość ich poprawiania. Podanie danych jest dobrowolne jednak bez ich podania nie jest możliwe uczestnictwo w procesie.

Podpis składającego projekt:

Wyłączenie jawności w zakresie danych osobowych ; na podst. art. 1 i 6 o ochronie danych osobowych (Dz. U. z 2014 r. , poz. 1182 z późn. Zm.) ; jawność wyłączył-a: Agnieszka Natkaniec -pracownik Rady Dzielnicy XV Mistrzejowice

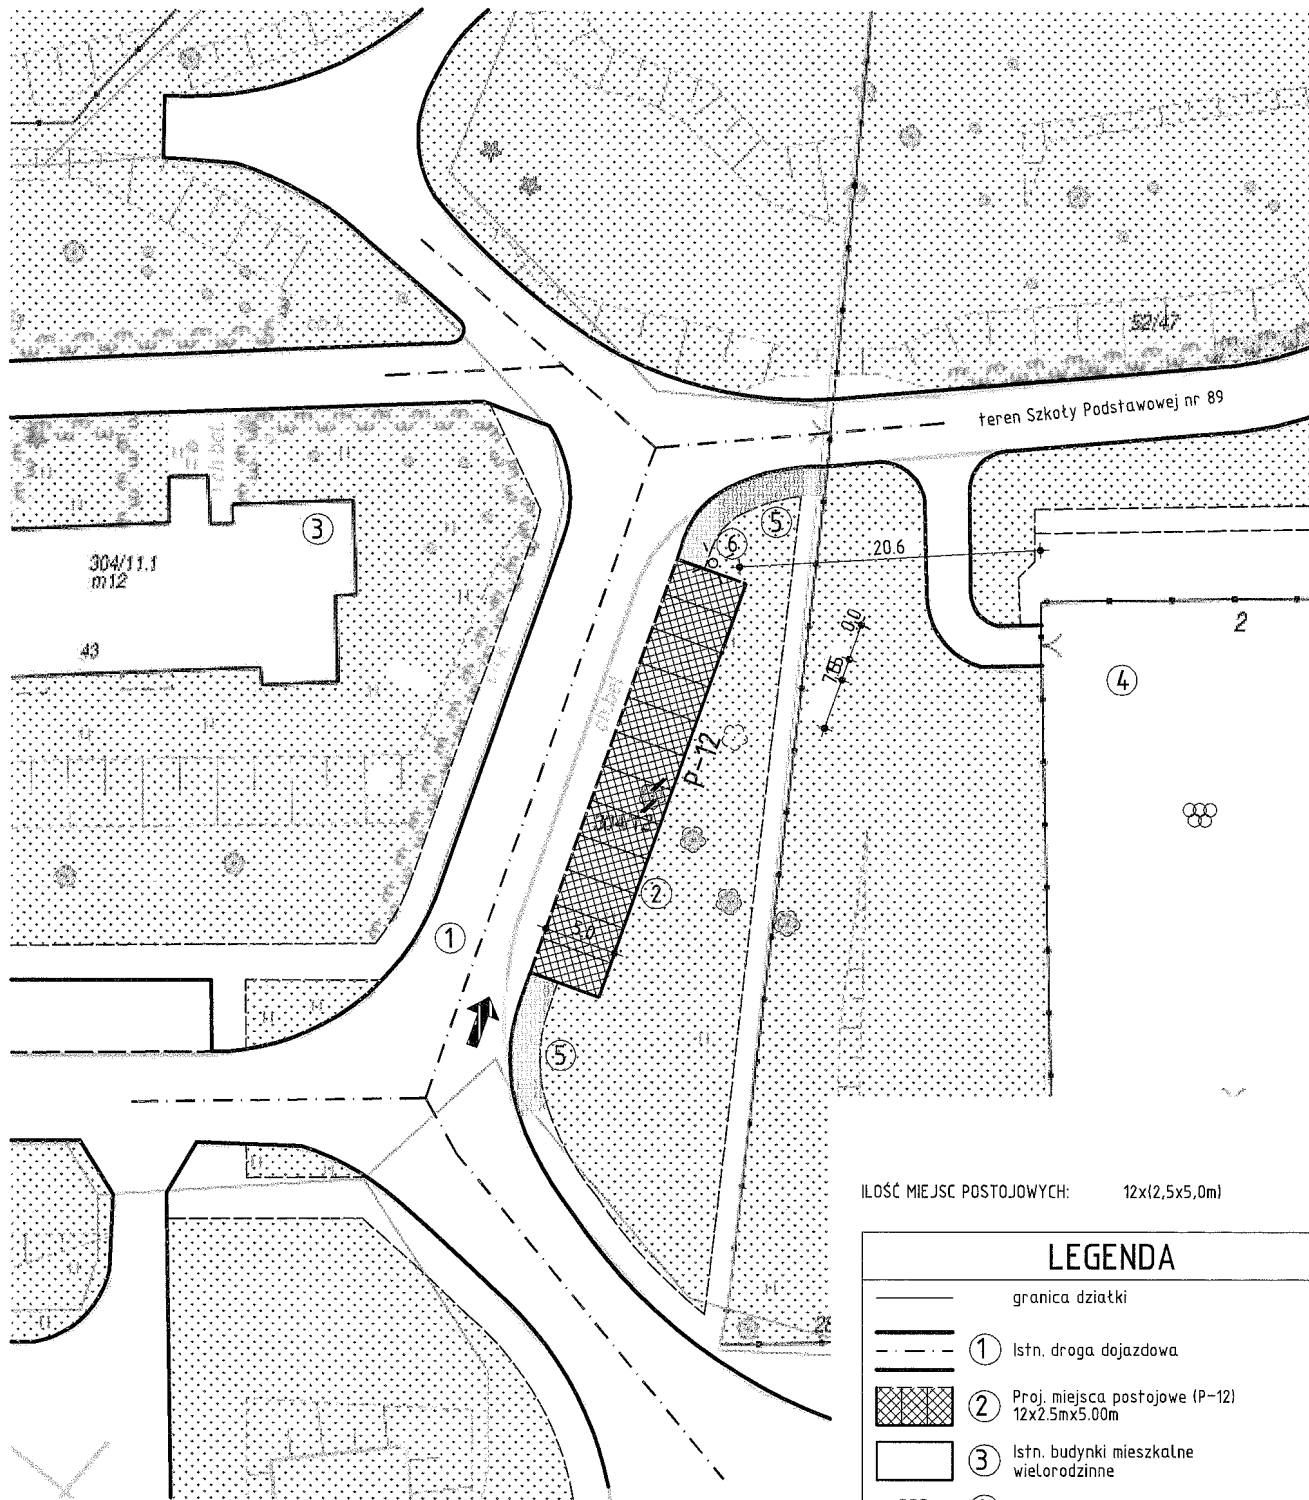

ILOŚĆ MIEJSC POSTOJOWYCH: 12x(2,5x5,0m)

LEGENDA

- granica działki
- ① Istn. droga dojazdowa
- ② Proj. miejsca postojowe (P-12) 12x2,5m x 5,00m
- ③ Istn. budynki mieszkalne wielorodzinne
- ④ Istn. boisko szkolne SP nr 89
- ⑤ Przebudowa istn. chodnika
- ⑥ Przebudowa istn. oświetlenia (stup energetyczny)
- istn. drzewo do wycięcia
- zieleni niska, wysoka
- kierunek dojazdu do proj. miejsc postojowych

ZESTAWIENIE POWIERZCHNI

1. PROJEKTOWANE MIEJSCA POSTOJOWE: ~150,00m²
 2. PRZEBUDOWA ISTNIEJĄCEGO CHODNIKA: ~80,00m²
 RAZEM ~230,00m²

OBIEKT	BUDOWA 12 MIEJSC POSTOJOWYCH DLA SAMOCHODÓW OSOBOWYCH PRZY SZKOLE PODSTAWOWEJ NR 89 W KRAKOWIE		
LOKALIZACJA	DZIAŁKA NR 304/12 OBR. 2 JEDN. EWID. NOWA HUTA (OS. PIASTÓW) W KRAKOWIE		
ZAMAWIAJĄCY	SZKOŁA PODSTAWOWA NR 89 W KRAKOWIE		
ZAGOSPODAROWANIE DZIAŁKI - SYTUACJA		1:500	03-2015 r
			ZAL. 2